GEOEXPERT
Damian Marciniak
ul. Południowa 7, 98-300 Wieluń
NIP 832-191-12-12, Regon 101743705
e-mail: geoexpert.wielun@gmail.com
tel. 609 981 299

MAPA DO CELÓW PROJEKTOWYCH

Uwaga: nie wyklucza się istnienia w terenie innych przewodów, o których brak informacji wynika z zaszłości historycznych lub niedopełnienia przepisów zgłoszenia do inwentaryzacji. (Ustawa Prawo Geodezyjne i Kartograficzne z dnia 17 maja 1989r. j.t. – Dz. U. 193 poz. 1287)

Projektowane obiekty budowlane	STAROSTWO POWIATOWE w WIELUNIU Narada koordynacyjna ul. A. Struga 1 tel. 43 843 39 19 98-300 Wieluń BRAK OBIEKTÓW PROJEKTOWYCH Wieluń, dn. 24 KWI. 2015 podpis

Oznaczenie kancelaryjne zgłoszenia pracy geodezyjnej		*GNO.6640.513.2015*
Miejscowość		***DZIETRZNIKI***
Numery działek ewidencyjnych		***335/10***
Obręb ewidencyjny	*Identyfikator*	*101707_2.0003*
	Nazwa	*Dzietrzniki*
Jednostka ewidencyjna	*Identyfikator*	*101707_2*
	Nazwa	*Pątnów*
Skala mapy	***1:500***	*sekcja 1:1000 131.434.052*
Nazwa układu współrzędnych	*Prostokątnych płaskich*	*1965/1*
	Wysokości	*Kronsztadt*
Oznaczenie granic obszaru który był przedmiotem aktualizacji		
Oznaczenie i informacje o służebnościach gruntowych mających wpływ na zagospodarowanie gruntów, zlokalizowanych w granicach projektowanej inwestycji		*BRAK*
Oznaczenie i symbol konturu użytku gruntowego, który nie jest ujawniony w bazie danych ewidencji gruntów i budynków		*BRAK*
Stan aktualny na dzień	*07.04.2015*	GEODETA UPRAWNIONY inż. Damian Marciniak Upr. nr 20843
Data sporządzenia mapy	*20.04.2015*	
Numer księgi robót	*Nr ks. rob. 20843–97/2015*	
		Kierownik roboty

Szkic lokalizacji SKALA 1:25000

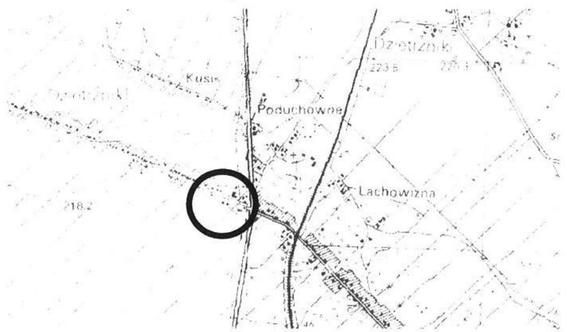

Organ prowadzący państwowy zasób geodezyjny i kartograficzny	STAROSTA WIELUŃSKI
Identyfikator ewidencyjny materiału zasobu-operatu technicznego	P.1017. 2015. 513
Data wpisania operatu technicznego do ewidencji materiałów zasobu	23. KWI. 2015
Imię, nazwisko i podpis osoby reprezentującej organ	Z up. Starosty Robert Malczak Kierownik Ośrodka Dokumentacji Geodezyjnej i Kartograficznej w Wieluniu

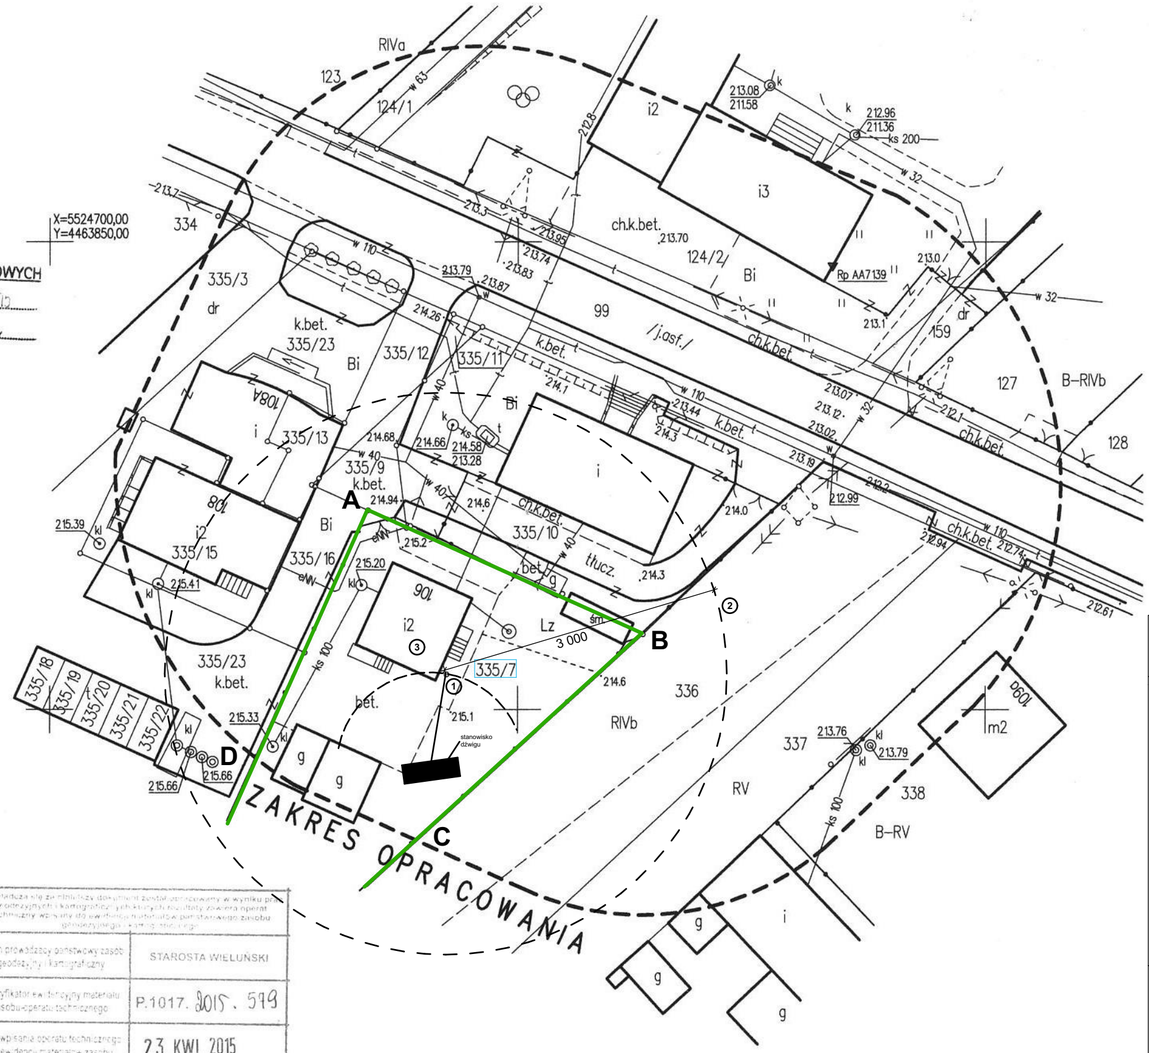

PROJEKT ZAGOSPODAROWANIA TERENU
skala 1:500

WYKAZ OBIEKTÓW:

	RODZAJ OBIEKTU	STAN OBIEKTU
1.	MASZT ANTENOWY	ROZBIÓRKA
2.	STREFA NIEBEZPIECZNA	ISTNIEJĄCA PODCZAS PROWADZENIA PRAC ROZBIÓRKOWYCH
3.	BUDYNEK MIESZKALNY WIELORODZINNY	ISTNIEJĄCY
4.		

LEGENDA

	- GRANICE DZIAŁKI
A–D	- ZAKRES OPRACOWANIA
	- NUMER DZIAŁKI
	- STANOWISKO DŹWIGU

INBUD

Zakład Nadzoru Budowlanego "INBUD"
tel. 8438266 kom. 603 878925, 607375696
os. Wyszyńskiego 30a, os.Stare Sady 19a, 98-300 Wieluń

Obiekt projekt.:	**Projekt rozbiórki masztu antenowego H=30,0m w Dzietrznikach**	Data: SIERPIEŃ 2019r.	
Adres:	**działka nr ewid. 335/7, obręb Dzietrzniki, gmina Pątnów, Dzietrzniki 106**	**Nr rys. A-1**	**Str.6**
Przedmiot rys.:	**PROJEKT ZAGOSPODAROWANIA TERENU ROZBIÓRKI**	skala 1:500	
Projektant:	tech. bud. Kazimierz Bigos upr. nr 156/79		