


woj. łódzkie  
pow. wieluński  
gm. .... *Pątnów*  
obręb: .... *Grabowa*

**M A P A**  
**SYTUACYJNO - WYSOKOŚCIOWA**  
**SKALA 1: 1000**

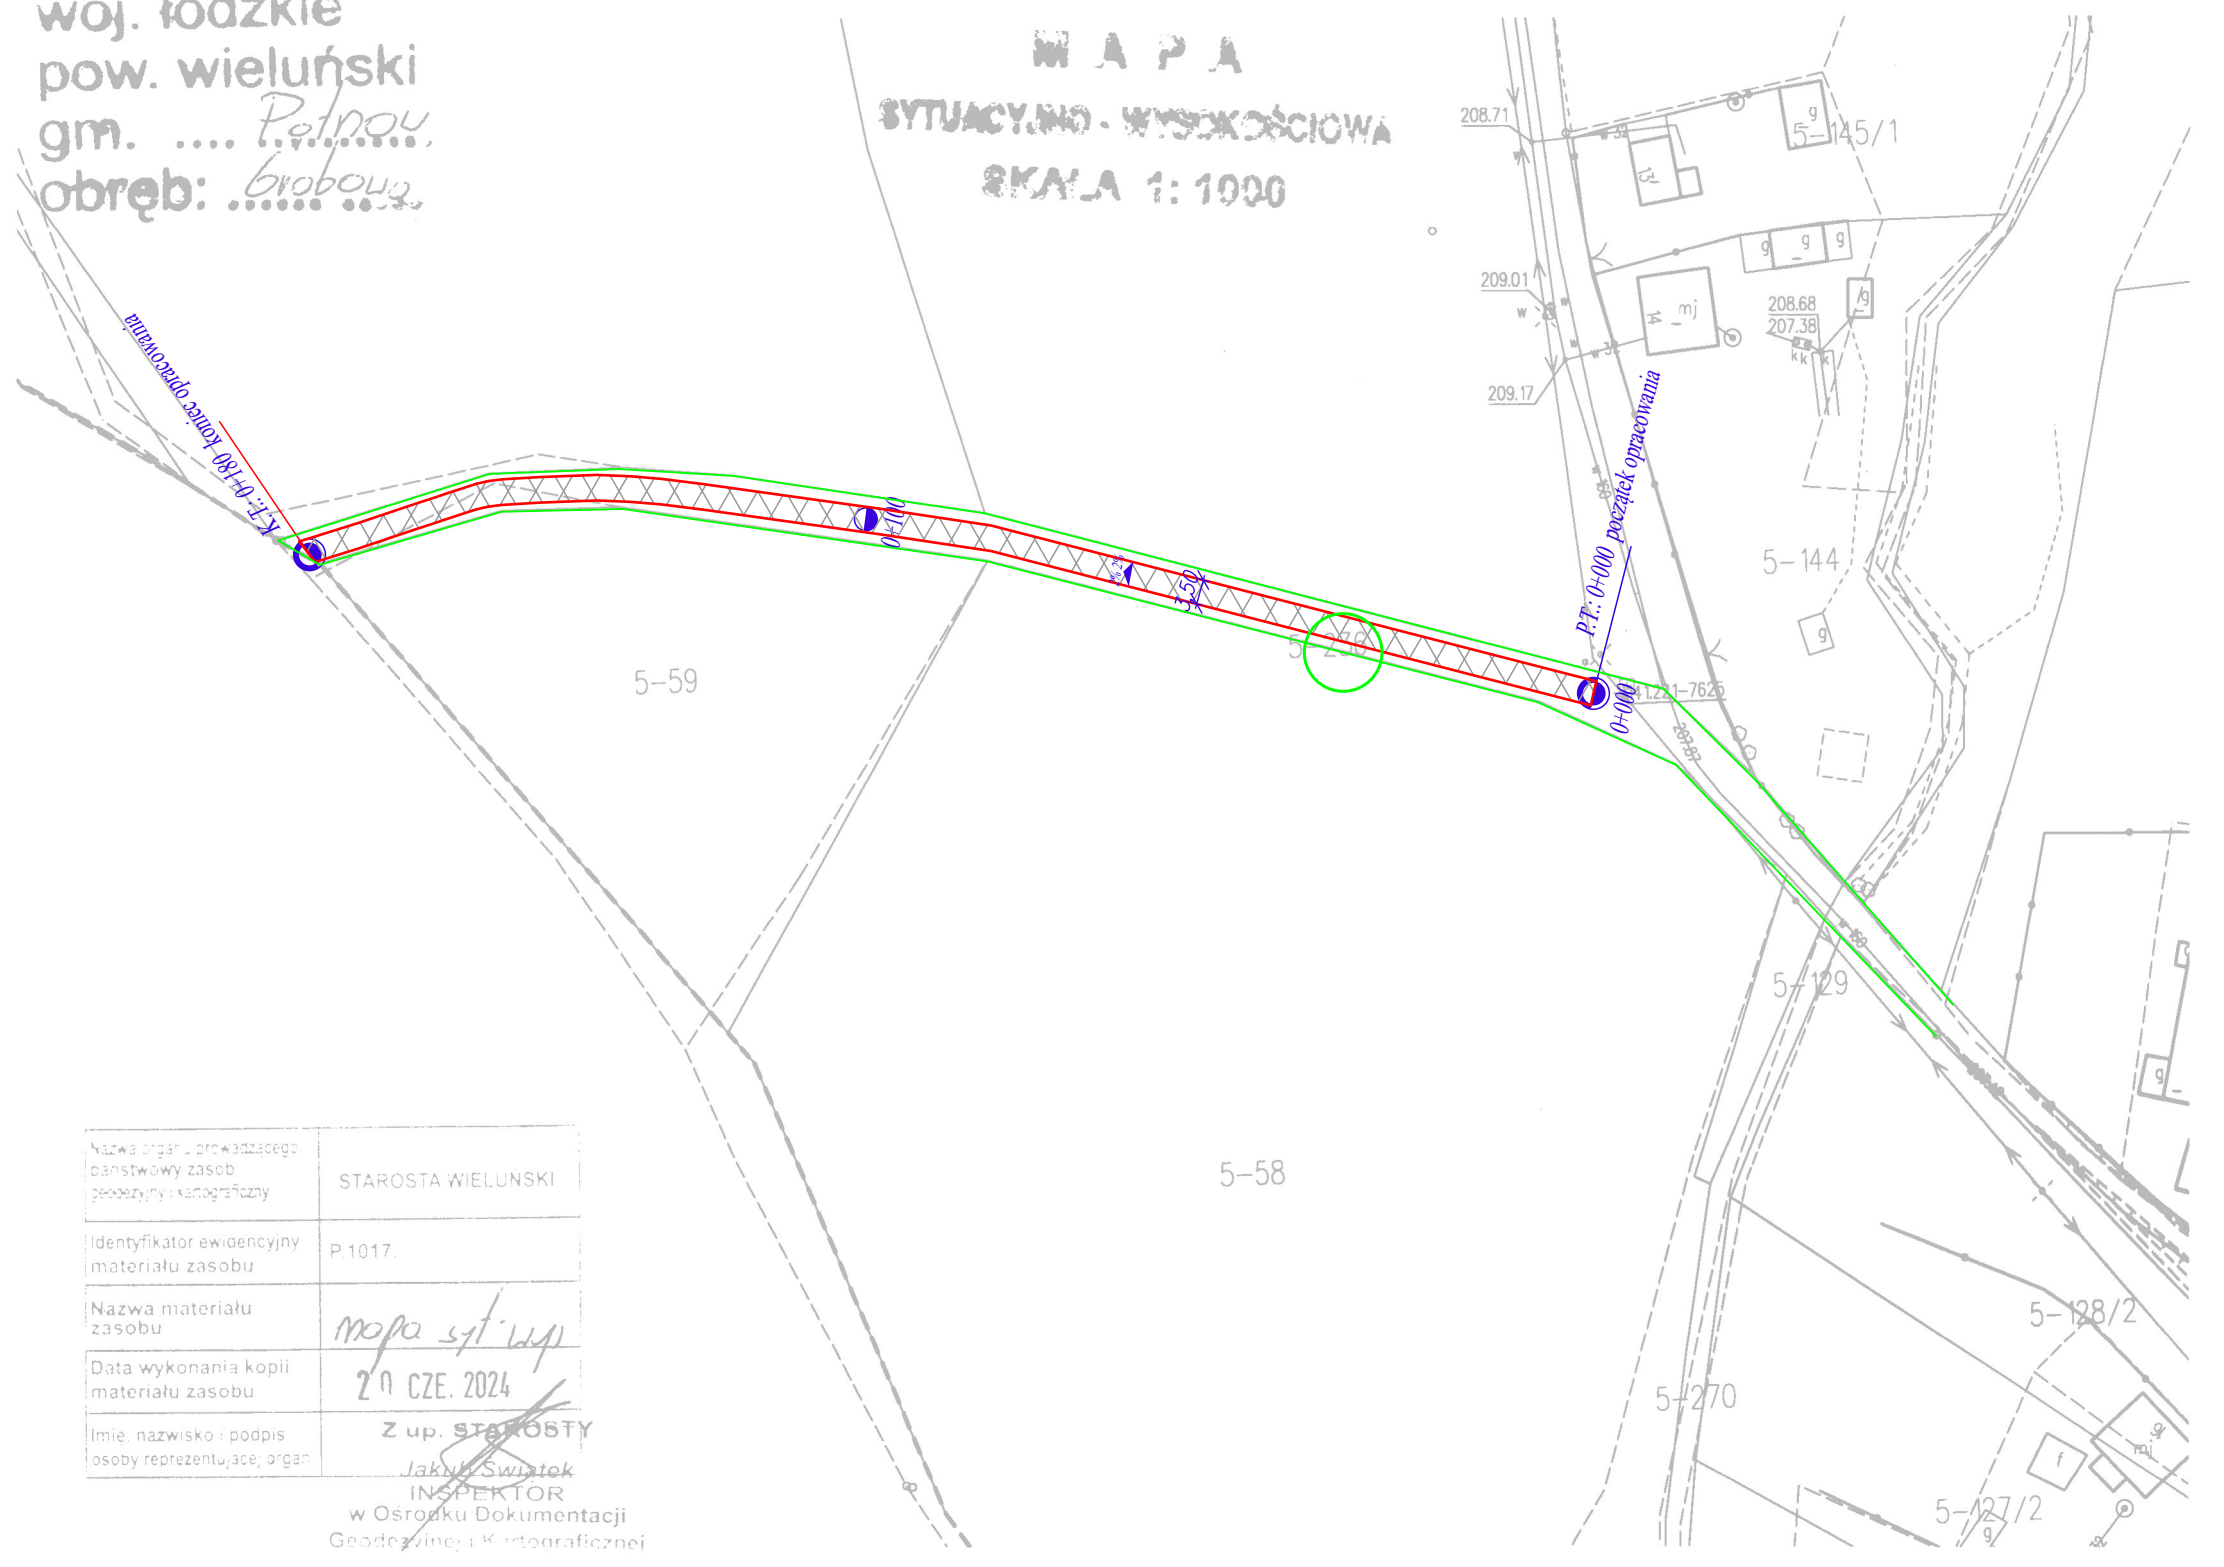

Nazwa organu prowadzącego państwowy zasób geodezyjno-kartograficzny	STAROSTA WIELUNSKI
Identyfikator ewidencyjny materiału zasobu	P.1017.
Nazwa materiału zasobu	<i>mapa syt. wsi</i>
Data wykonania kopii materiału zasobu	<i>20 CZE. 2024</i>
Imię, nazwisko i podpis osoby reprezentującej organ	<i>Z up. STAROSTY</i> <i>Jakub Świątek</i> INSPEKTOR w Ośrodku Dokumentacji Geodezyjno-Kartograficznej

- Legenda:**
- Granica działki pasa drogowego
  - Krawężł jezdni
  - Nawierzchnia jezdni

Obsługa Budownictwa Łukasz Wicher, Skotnica 3, 46-320 Praszka			
Temat opracowania:	Przebudowa drogi wewnętrznej w miejscowości Grabowa		
Inwestor:	Gmina Pątnów, Pątnów 48, 98-335 Pątnów		
Lokalizacja:	Grabowa dz nr 236, gm. Pątnów, pow. Wieluń	Rys. nr	<b>2</b>
Tytuł rysunku:	Plan sytuacyjny	Skala:	<b>1:1000</b>
Opracował:	inż. Łukasz Wicher OPL/1335/WBD/17	Data	<b>07.2024</b>