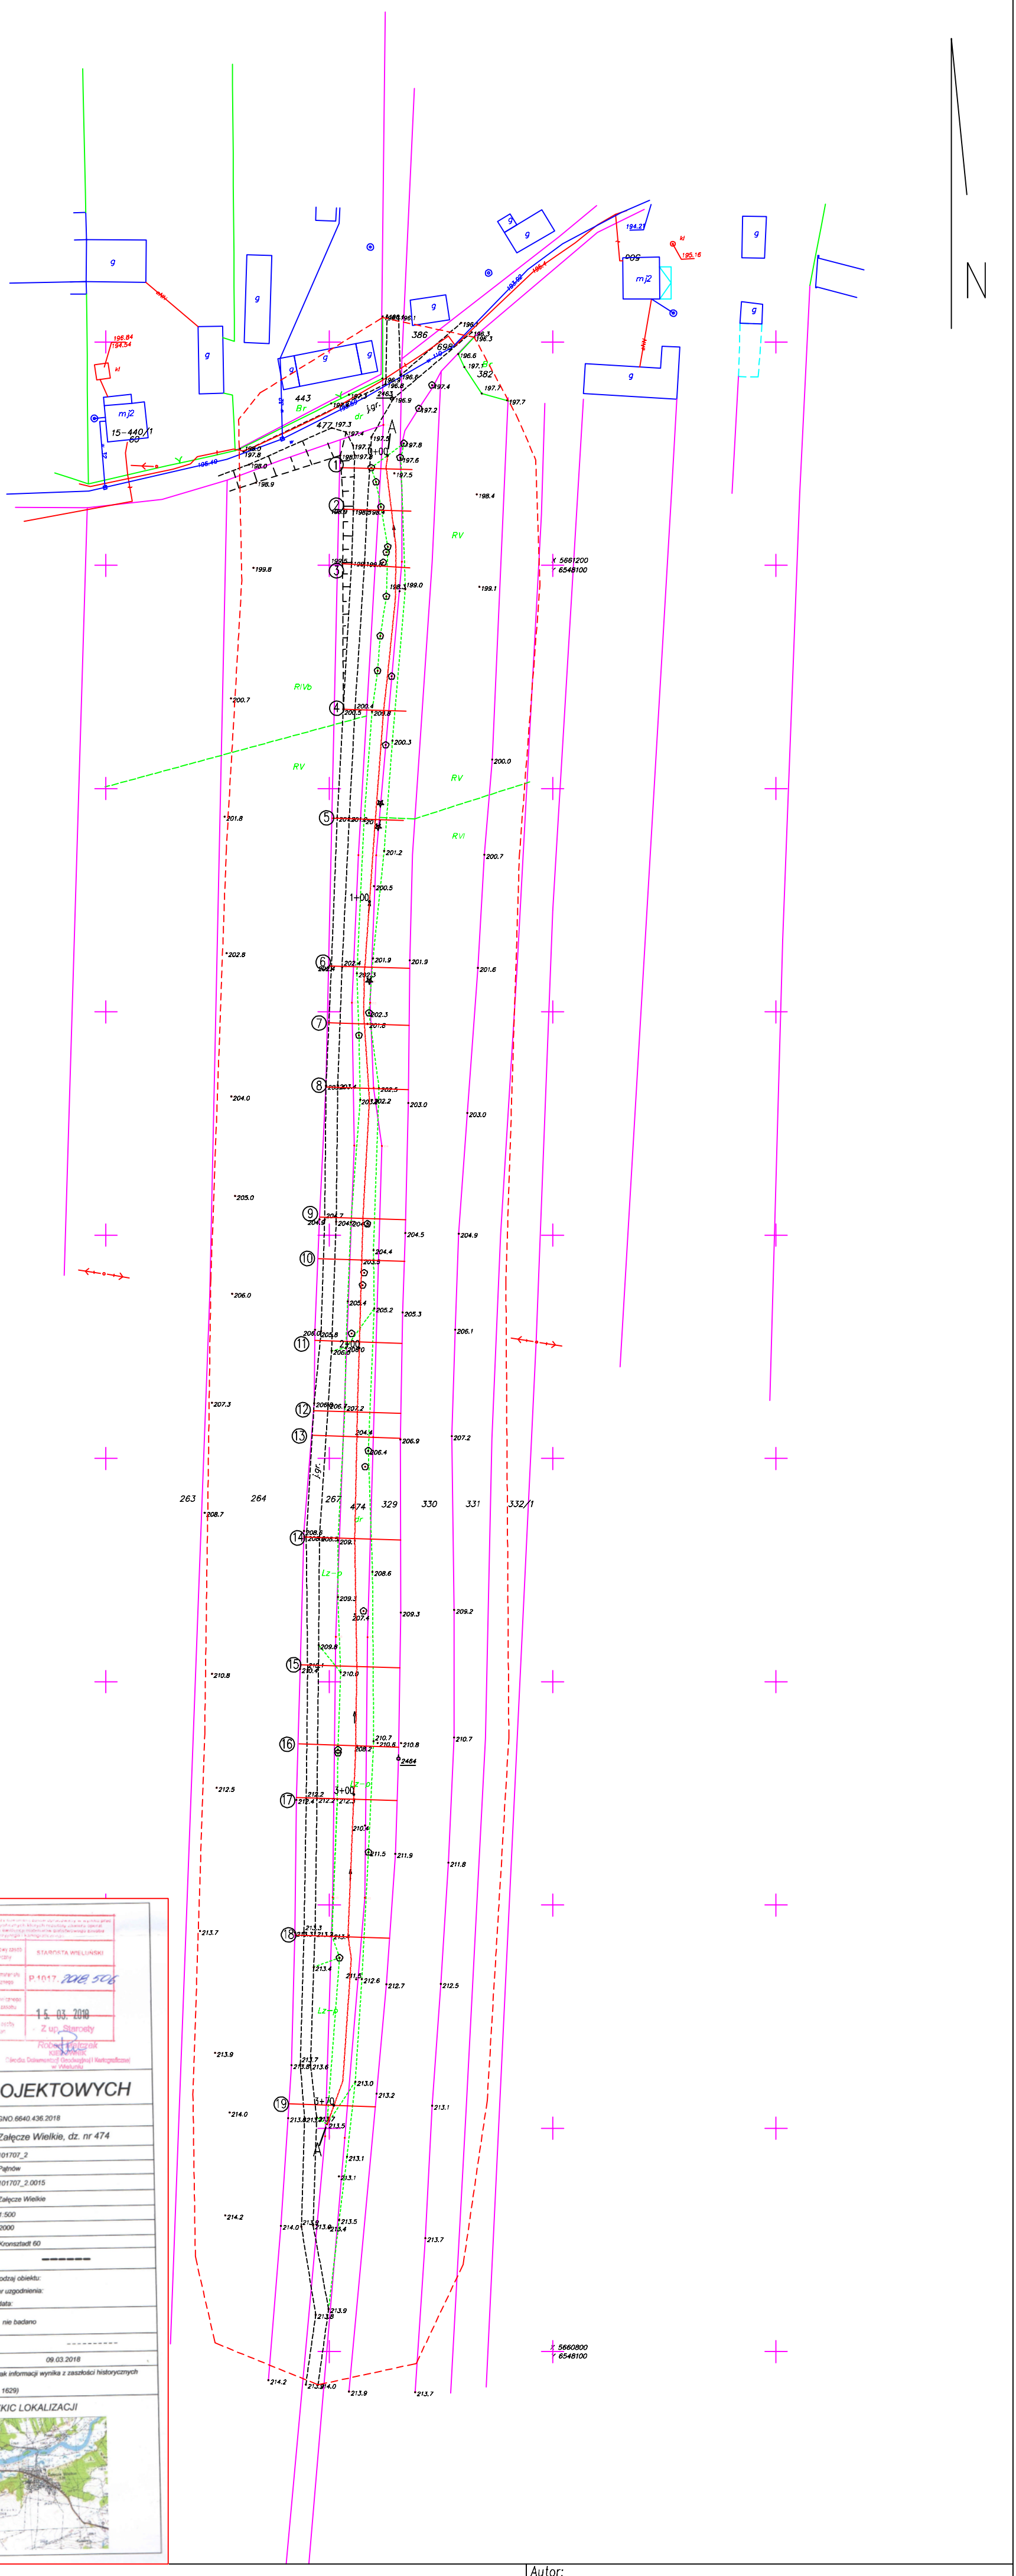

miejsce na pieczątki ODGiK

STAROSTWO POWIATOWE
w WIELUNIU
Narada koordynacyjna
ul. A. Struga 1 tel. 43 843 39 19
98-300 Wieluń

BRAK OBIEKTÓW PROJEKTOWYCH

Wieluń, dn. 15 MAR. 2018

podpis

Organ prowadzący państwowy zasób geodezyjny i kartograficzny	STAROSTA WIELUŃSKI
Identyfikator ewidencyjny materiału zasobu-operatu technicznego	P.1017.2018.506
Data wpisania operatu technicznego do ewidencji materiałów zasobu	15.03.2018
Imię, nazwisko i podpis osoby reprezentującej organ	Z up. Starosty Robert Pelczak KIEROWNIK Ośrodka Dokumentacji Geodezyjnej i Kartograficznej w Wieluniu

MAPA DO CELÓW PROJEKTOWYCH

Oznaczenie kancelaryjne zgłoszenia pracy geodezyjnej		GNO.6640.436.2018
Miejscowość		Załęcze Wielkie, dz. nr 474
Jednostka ewidencyjna	identyfikator	101707_2
	nazwa	Pątnów
Obręb ewidencyjny	identyfikator	101707_2.0015
	nazwa	Załęcze Wielkie
Skala mapy		1:500
Układ odniesienia	współrzędnych prostokątnych płaskich	2000
	wysokości	Kronsztadt 60
Oznaczenie granic obszaru, który był przedmiotem aktualizacji		-------
Oznaczenie i opis obiektów projektowanych		rodzaj obiektu: nr uzgodnienia: data:
Oznaczenie i informacje o służebnościach gruntowych mających wpływ na zagospodarowanie gruntów zlokalizowanych w granicach projektowanej inwestycji		nie badano
Oznaczenie i symbol konturu użytku gruntowego, który nie jest ujawniony w bazie ewidencji gruntów i budynków		----------
Mapa aktualna na dzień		09.03.2018

UWAGA: Nie wyklucza się istnienia innych przewodów, o których brak informacji wynika z zaszłości historycznych lub niedopełnienia przepisów zgłoszenia do inwentaryzacji (Ustawa Prawo Geodezyjne i Kartograficzne, Dz. U. 2016 nr 0, poz. 1629)

GEODETA UPRAWNIONY
nr upr. 1743
mgr inż. Tomasz Łuczak

Imię i nazwisko, nr uprawnień geodety, który opracował mapę

GEO-FACH
Usługi Geodezyjne i Kartograficzne
Tomasz Łuczak
98-300 Wieluń, ul. Konopnickiej 24
NIP 8321956315 REGON 101801420
tel. 601 796 684 www.geofach.pl

Imię i nazwisko wykonawcy oraz data i podpis osoby reprezentującej wykonawcę
Wieluń, 13.03.2018

SZKIC LOKALIZACJI

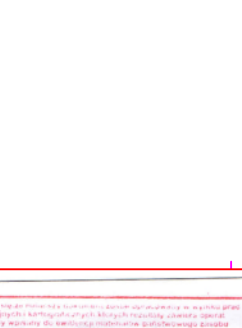

Usługi Projektowe Marek Brajczewski, ul. Energetyków 10 m 12, 97-300 Piotrków Trybunalski

Autor:

Zadanie:
Likwidacja dzikiego wysypiska śmieci na dz. 474 w m. Załęcze Wlk., gm. Pątnów

Tytuł rysunku:
Plan zagospodarowania terenu

Inwestor:
Gmina Pątnów, 48 Pątnów, 98-335.

Autor:
inż. Marek Brajczewski, nr upr.: NB.IV.7342/30/96

Skala:	Data:	Nr rys.:
1:1000	kwiecień 2018	2